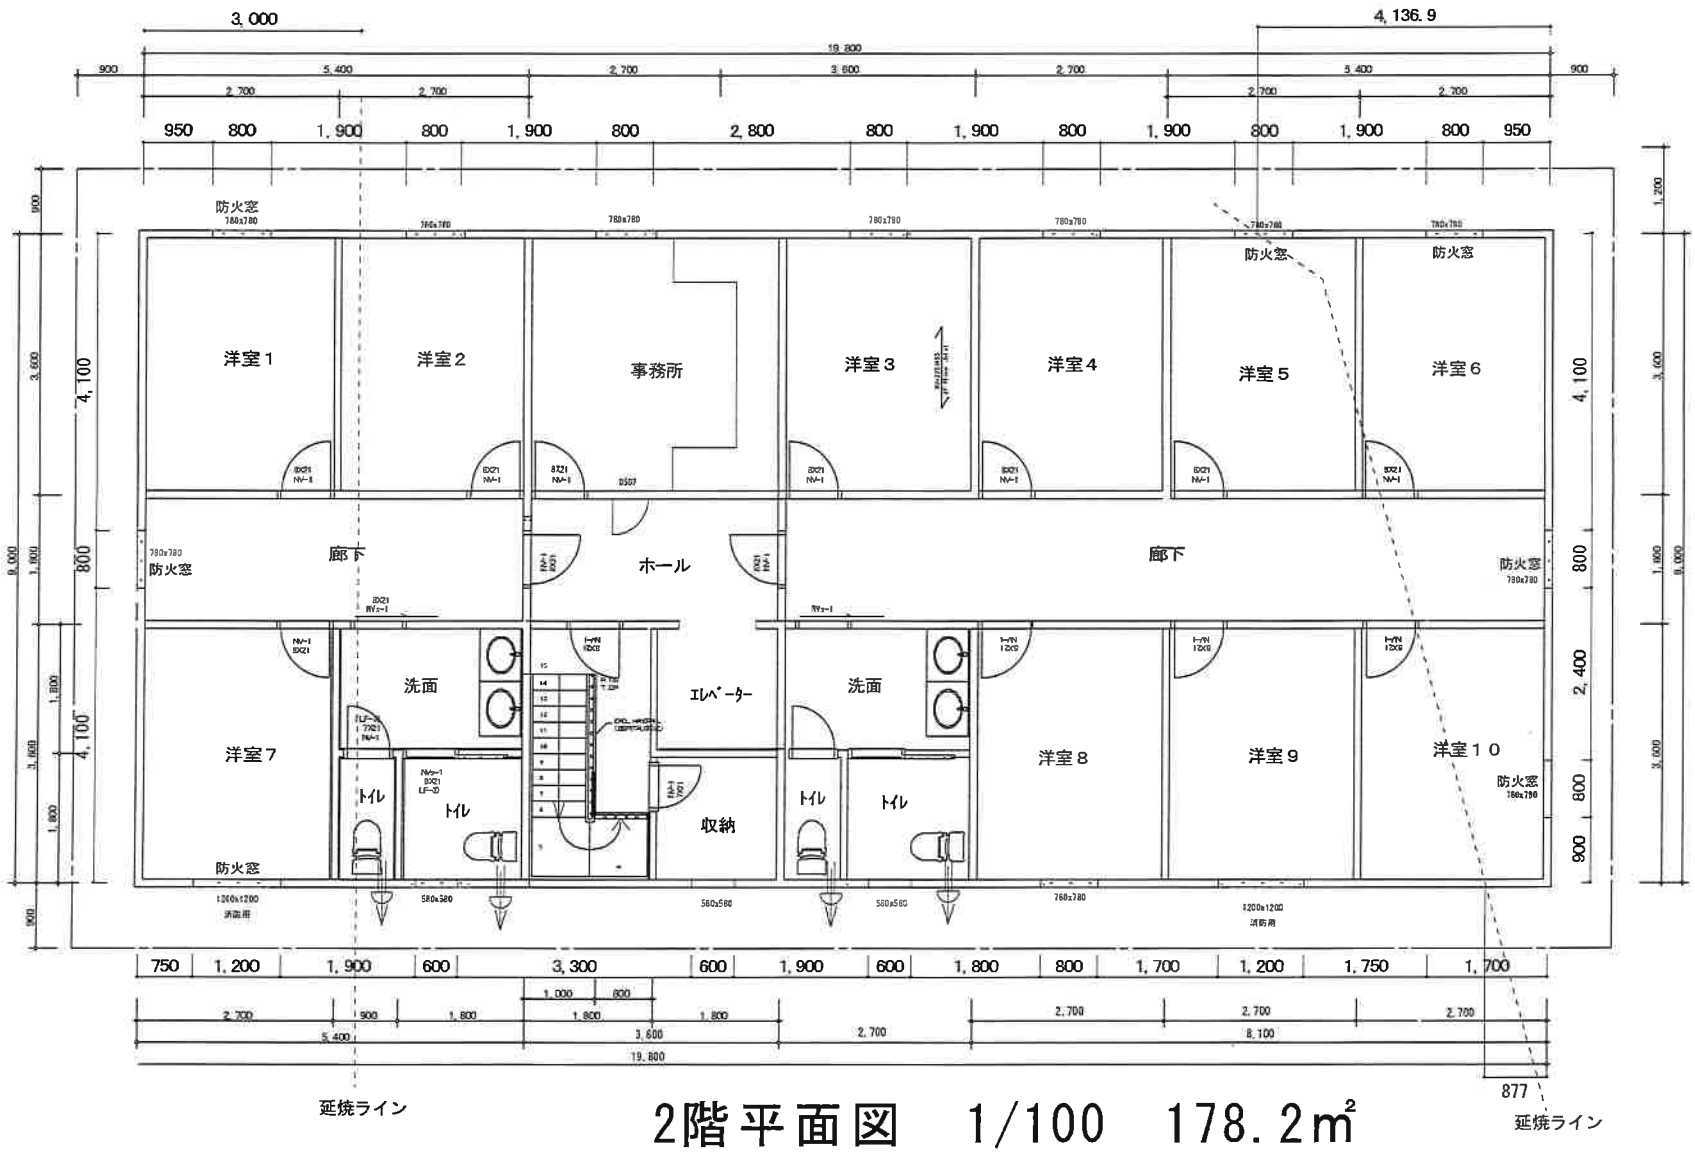

2階平面図　1/100　178.2㎡

はないえ　　新築工事